




Unterlagsplatte bei Kästen, Regalen

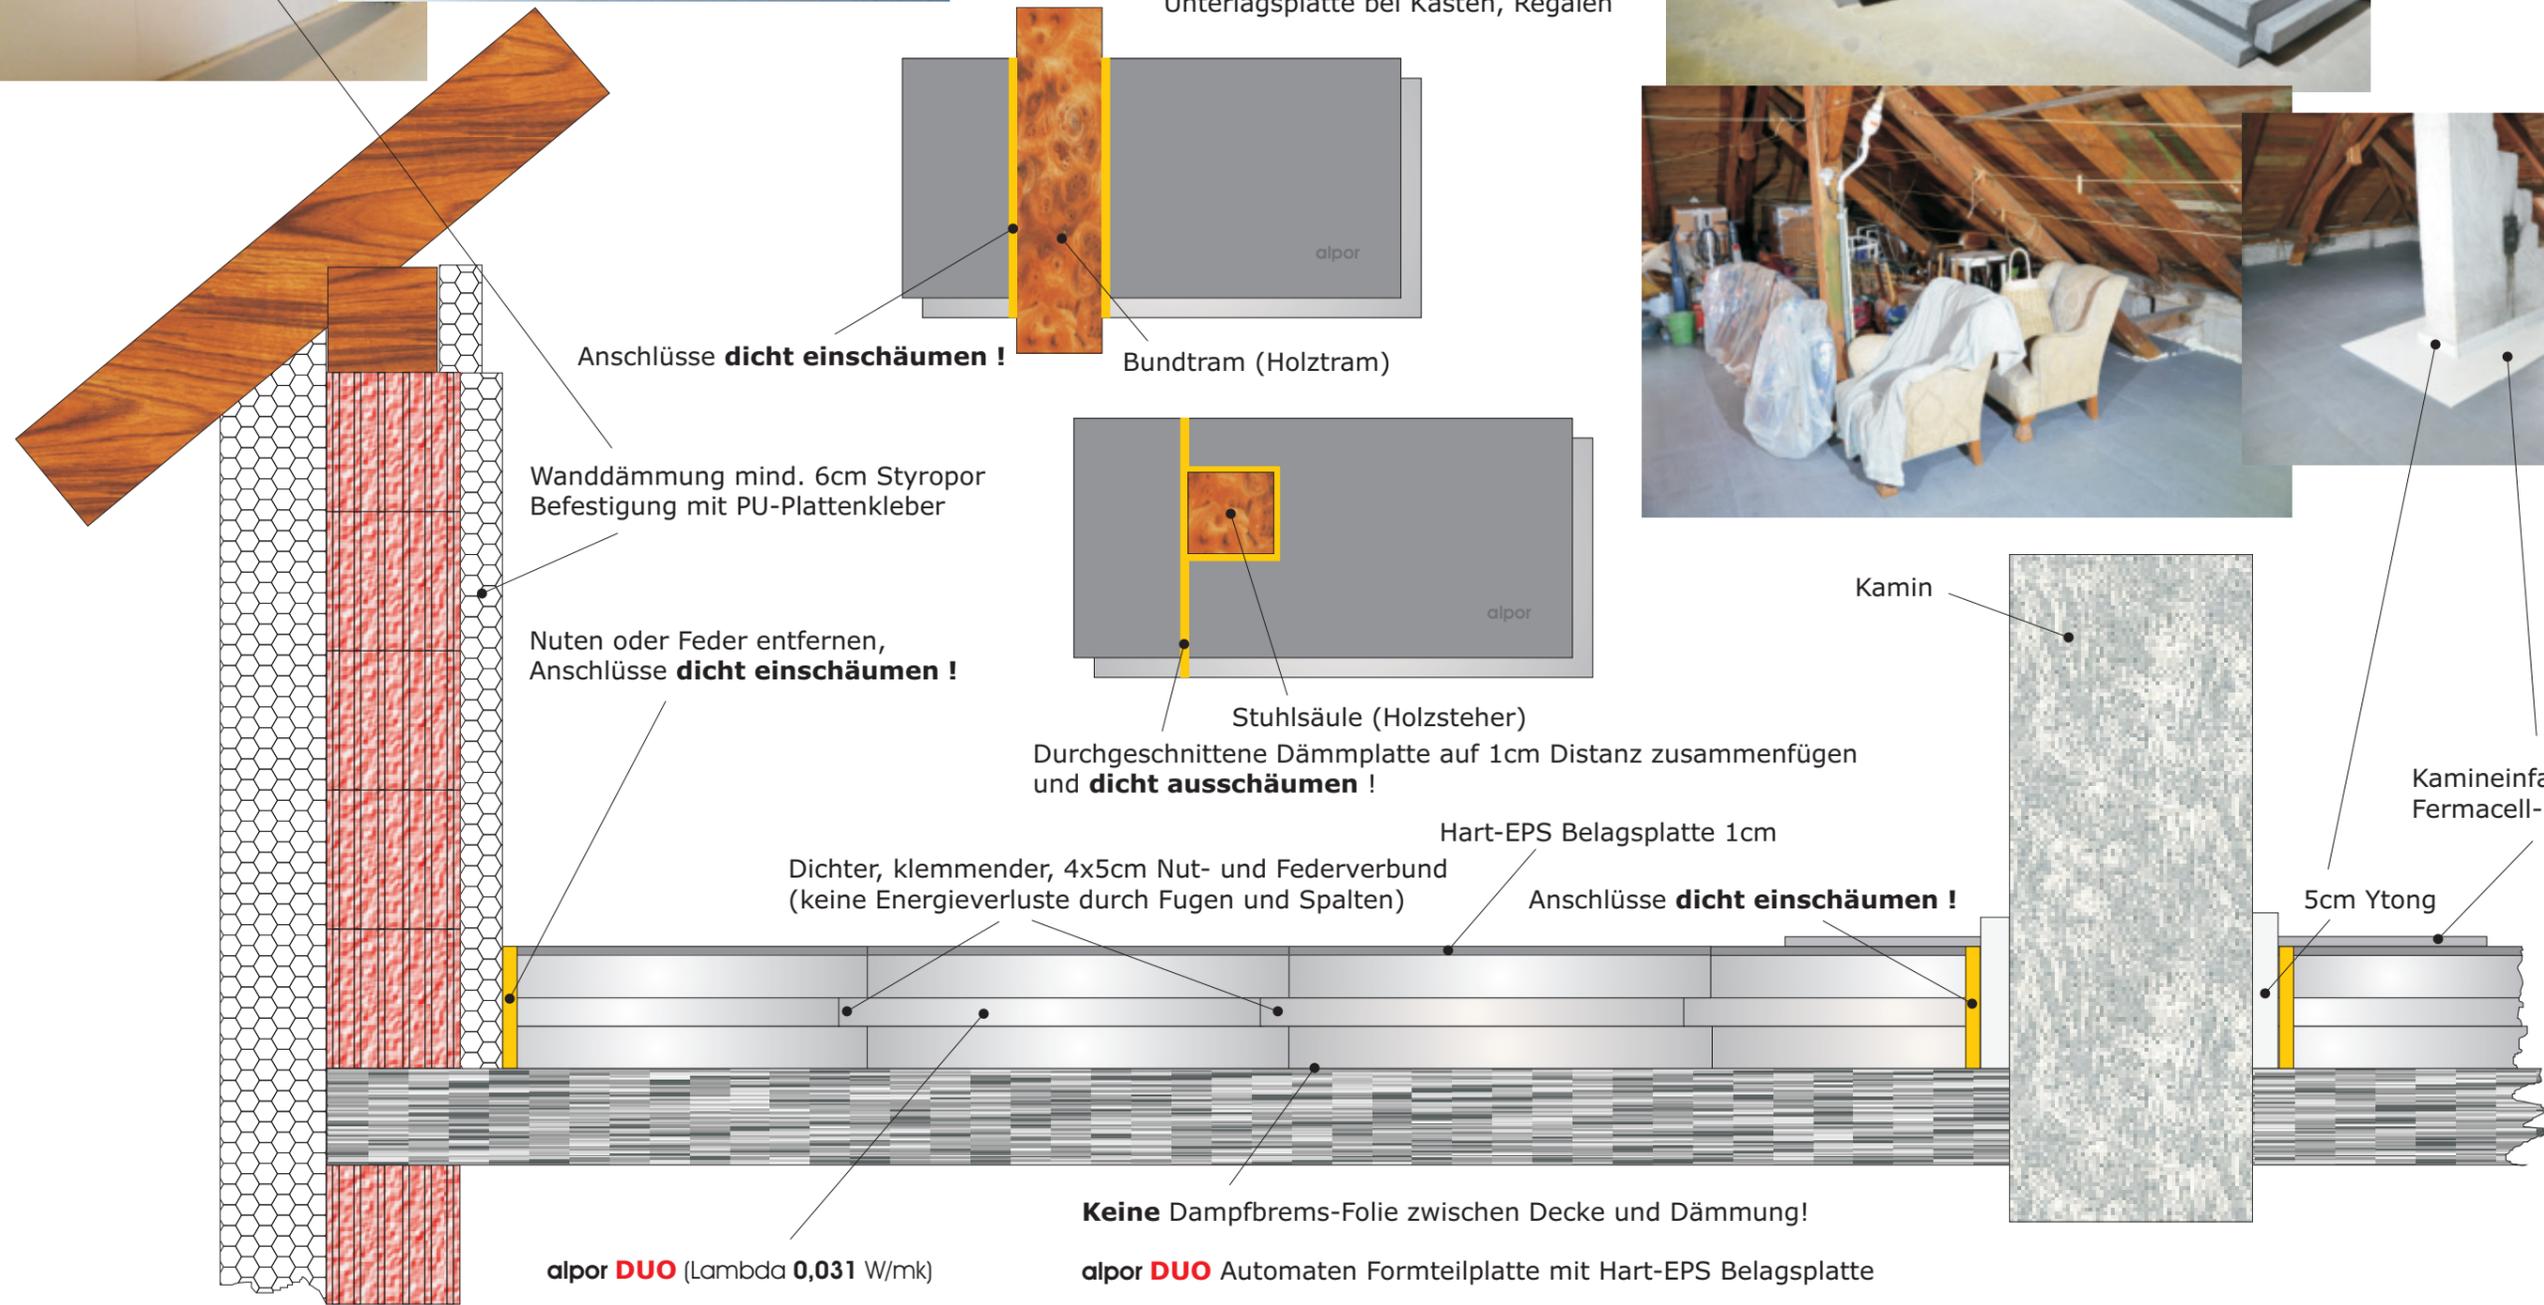

Einschieben letzte Reihe:
Feder auf 1 cm kürzen !

Deckmaß: 1250 x 600 mm, 0,75 m²
Plattenmaß: 1290 x 640 mm

ACHTUNG: Fenster, Dachflächenfenster und Dachausstiege müssen **beschattet** sein.
Zur Beschattung können Sie z.B. auch ein Tuch spannen. Es soll nur die direkte
Sonneneinstrahlung auf die Wärmedämmung unterbunden werden.

Anmerkung: bei Bodenunebenheiten, starken Temperaturschwankungen
in unbewohnten Dachräumen, können geringfügige Fugenausbildungen
im Bereich der Stoßkanten auftreten, durch „Knien“ auf der Platte
können leichte Eindellungen entstehen.