



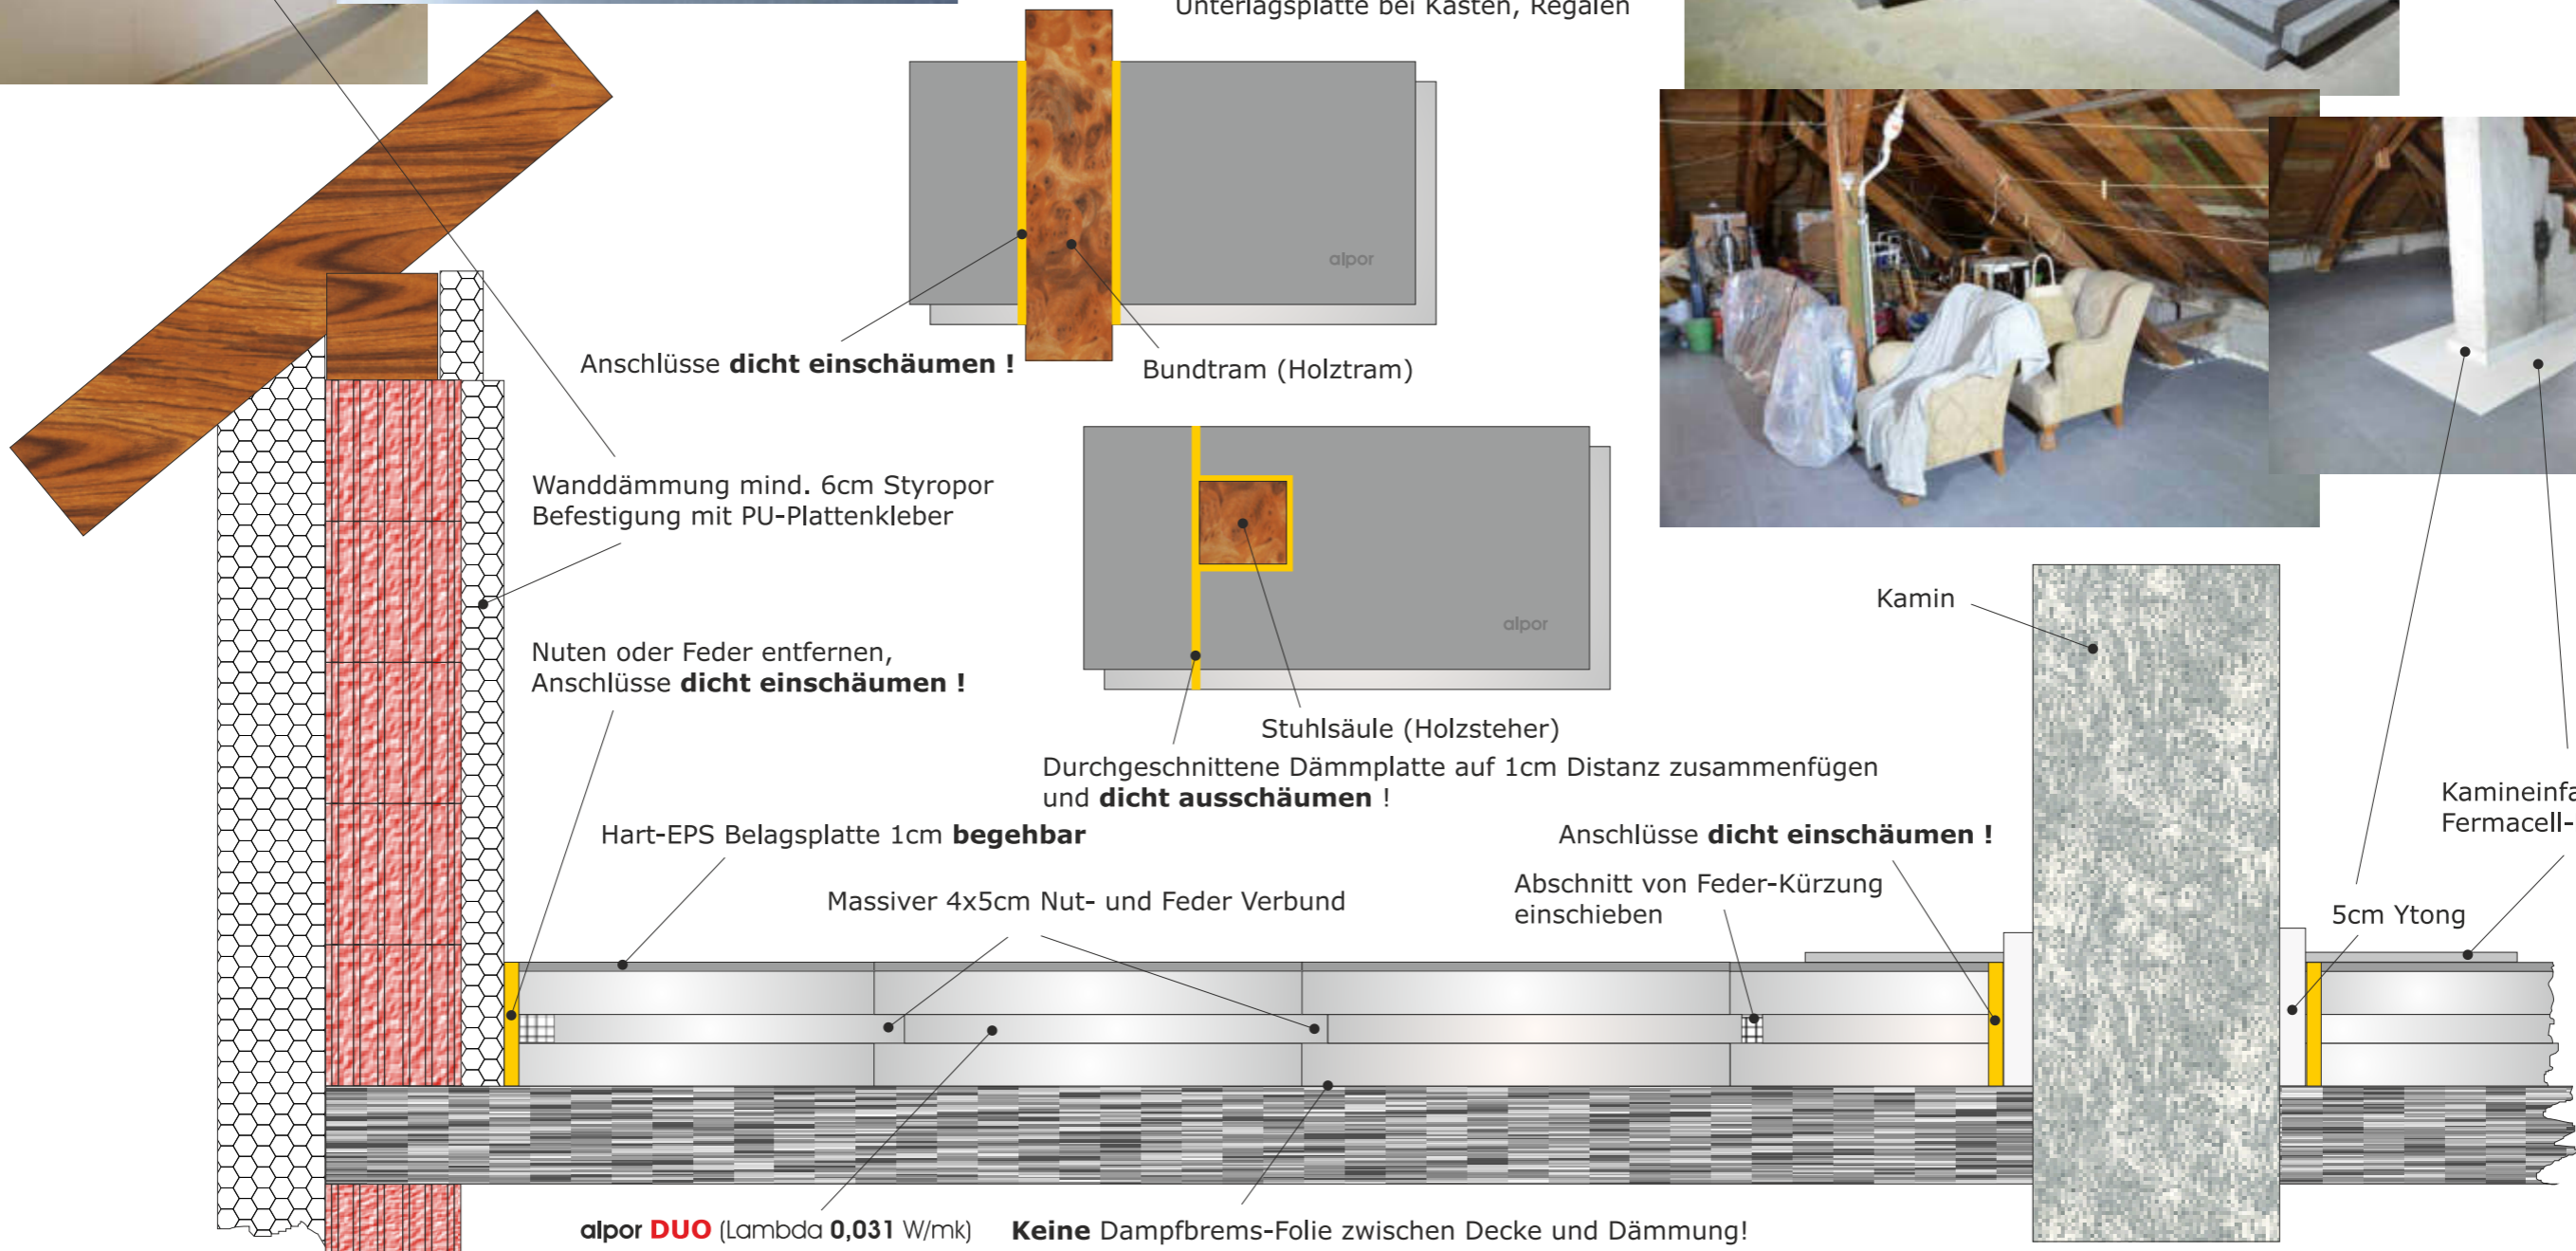

Unterlagsplatte bei Kästen, Regalen



Dämmplatte schräg
ansetzen und einklopfen

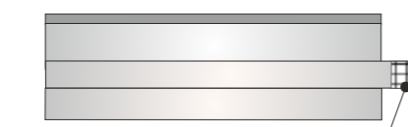

Einschieben letzte Reihe:
Feder auf 1 cm kürzen !

alpor DUO plus Automaten Formteilplatte mit Hart-EPS Belagsplatte **begehbar**

Deckmaß: 1250 x 600 mm, 0,75 m²
Plattenmaß: 1290 x 640 mm

ACHTUNG: Fenster, Dachflächenfenster und Dachausstiege müssen **beschattet** sein.
Zur Beschattung können Sie z.B. auch ein Tuch spannen. Die direkte Sonneneinstrahlung
auf die Wärmedämmung soll unterbunden werden. Die Decke muss **luftdicht** sein, z.B.
E-Rohrdurchführungen, Rohrentlüftungen, Bodentreppen, Wandanschlüsse, Beton, Estrich etc.

Anmerkung: unebene Decken müssen begradigt werden (z.B. Ausgleichsschüttungen). Wegen
Unebenheiten der Decke, Materialstauchungen, übermäßige Belastung, Hitze / Kälte / Temperaturschwankungen,
Beschädigungen, Verlegefehler etc., können sich Fugen im Stoßkantenbereich der Dämmplatten bilden.
Durch „knien“ auf den Platten können leichte Eindellungen entstehen.