alpor Dämmstoffe

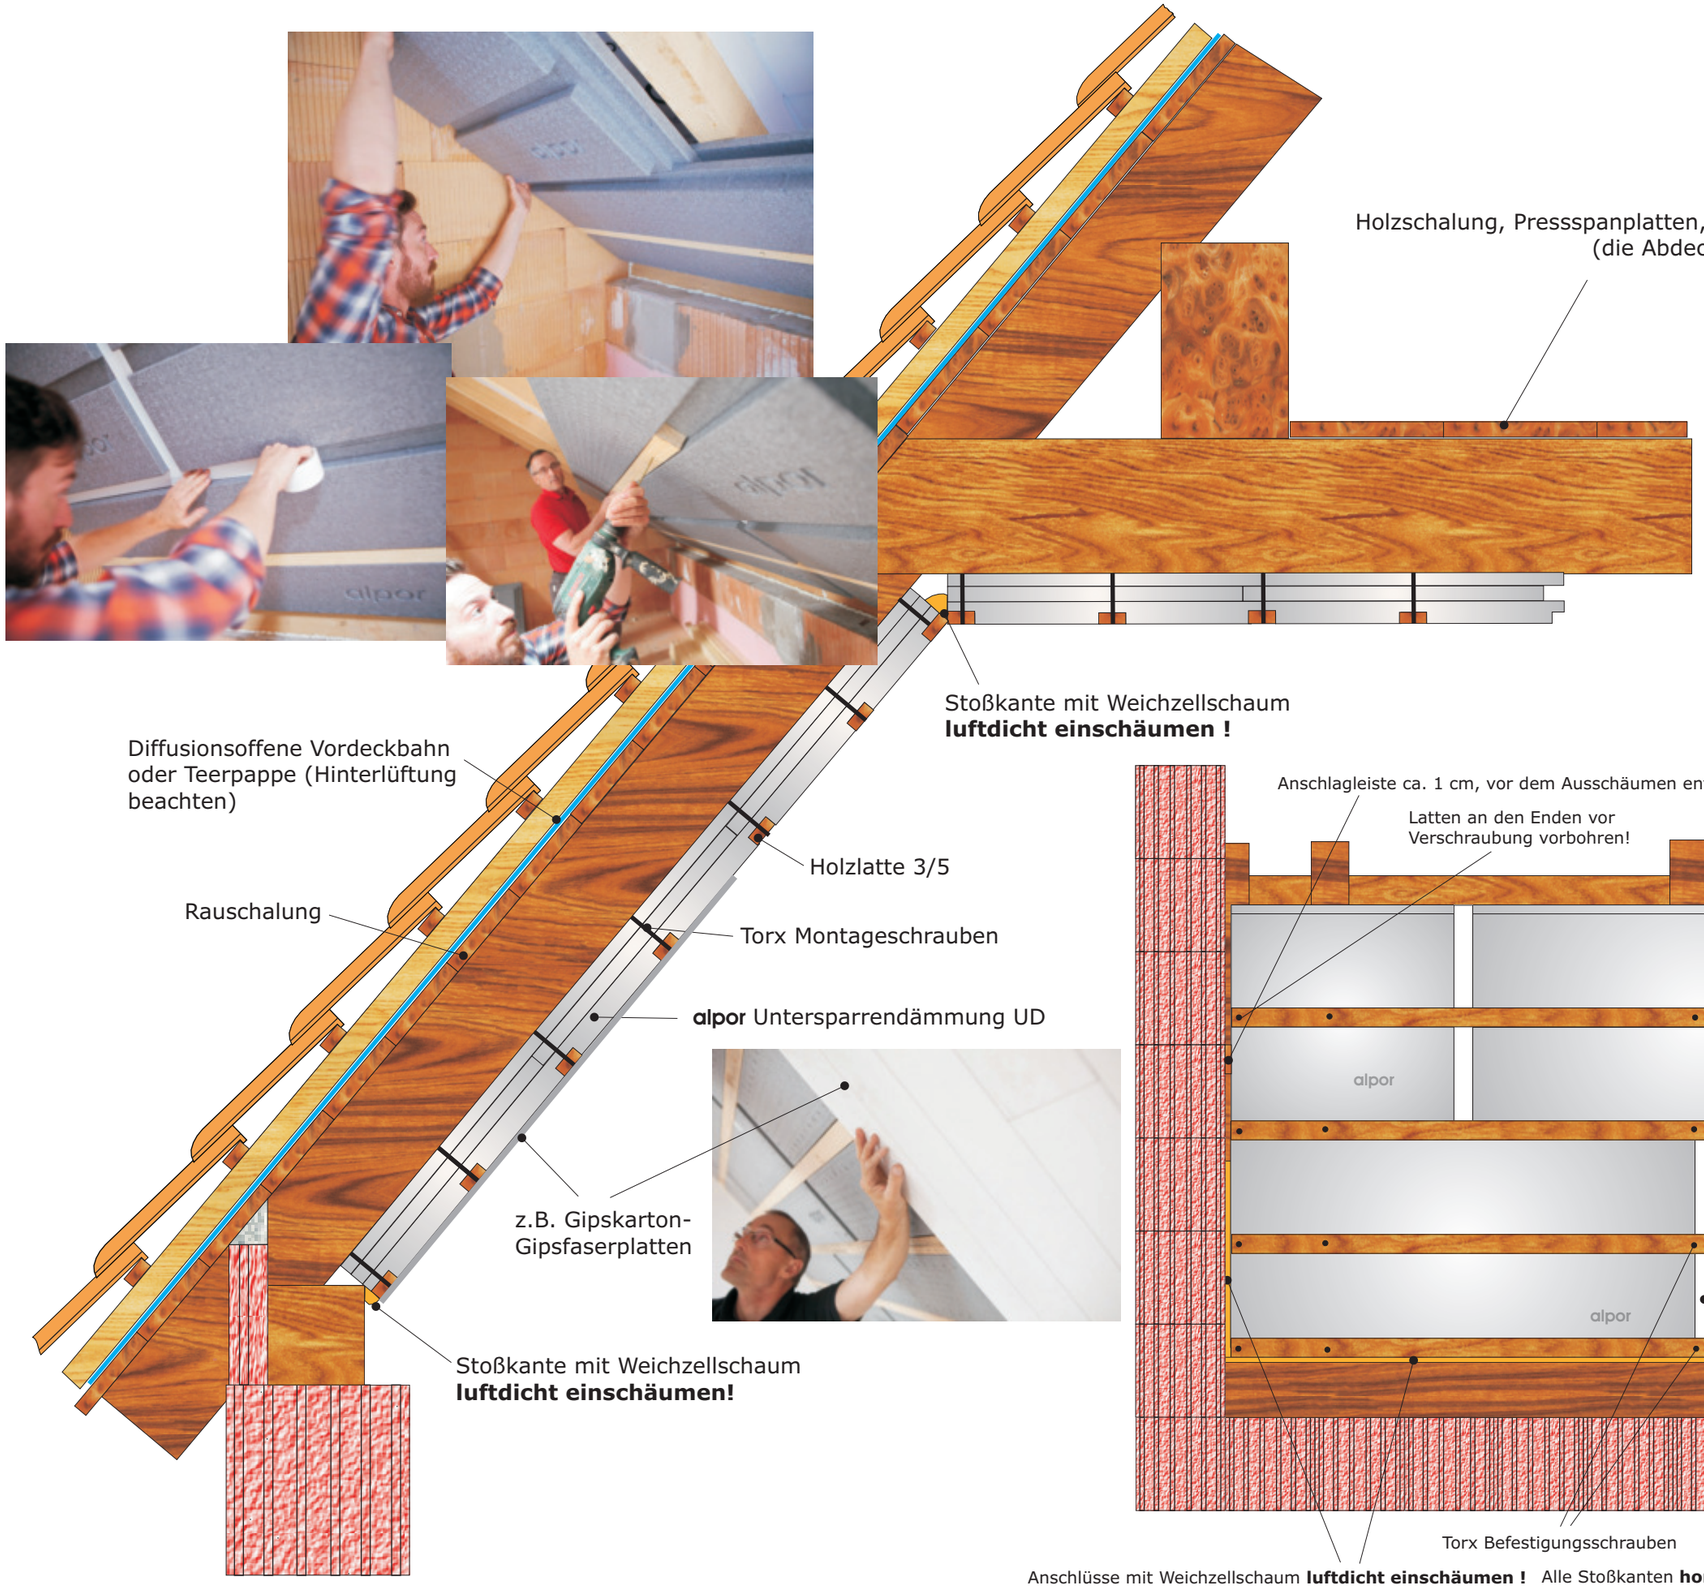

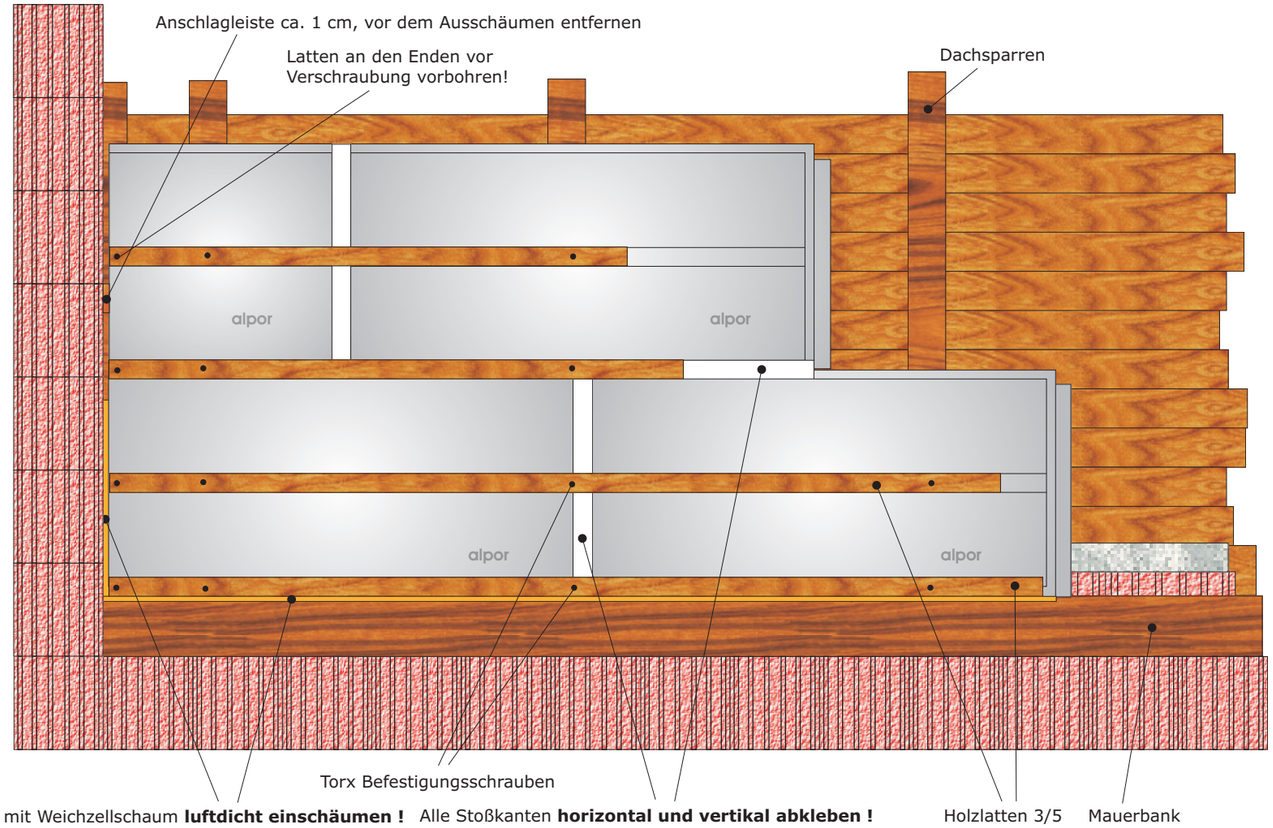

ACHTUNG: **das luftdichte Einschäumen aller Anschlussbereiche und Stoßkanten ist für die Dichtigkeit der Dämmfläche unbedingt erforderlich !**

13a
alpor Untersparrendämmung UD

© alpor Dämmstoffe